


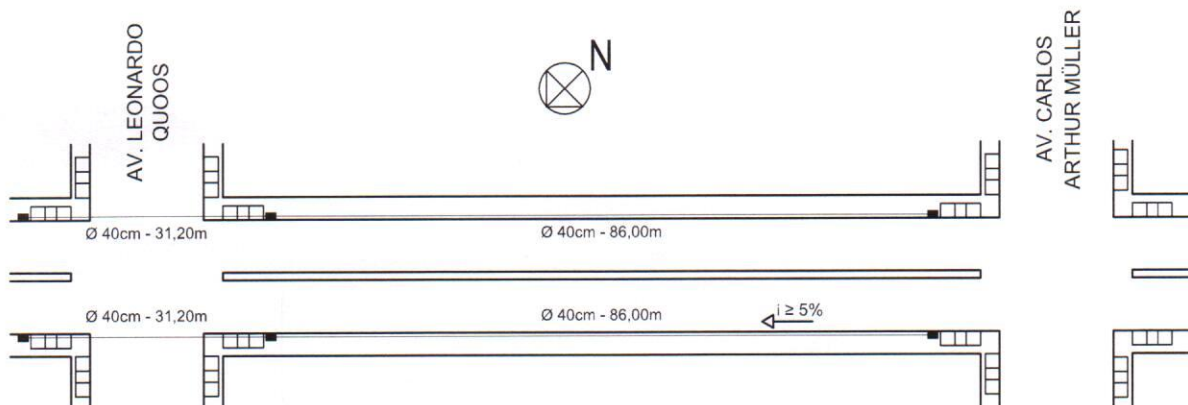


PROJETO DE DRENAGEM
Escala 1:1000



LEGENDA:

-  Boca de lobo
-  Canalização pluvial
-  Rampa de acesso

Prefeitura M. Novo Cabrais
Aprovação/Projeto
APROVADO
14.01.2019
[Assinatura]
Depto. Engenharia

PROJETO DE PAVIMENTAÇÃO - TRECHO III

PROPRIETÁRIO: Prefeitura de Novo Cabrais

PRANCHA:

LOCAL: Av. Rodolfo Buss - Novo Cabrais - RS

4/6

ÁREA: 1939,50m²

DATA: Outubro de 2018

ESCALA: 1/1000

PROJETO DE PAVIMENTAÇÃO



PROPRIETÁRIO:
Prefeitura de Novo Cabrais

Rafaela Mezomo Cantarelli
RESPONSÁVEL TÉCNICO
Eng^a. Rafaela Mezomo Cantarelli
CREA: 203.803