


PROJETO DE PAVIMENTAÇÃO AV. RODOLFO BUSS - TRECHO III
Escala 1:1000

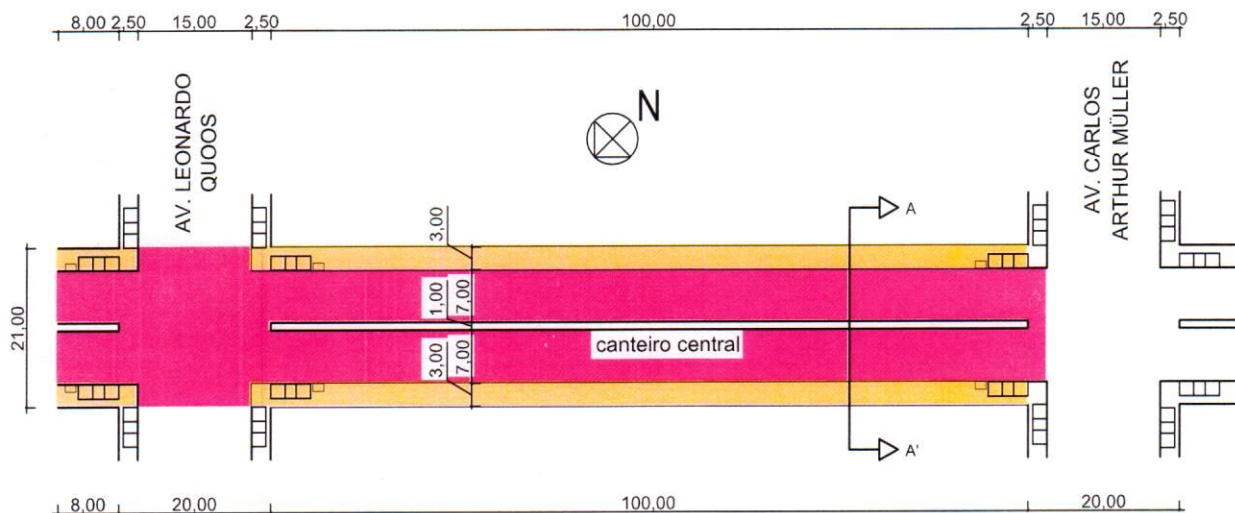

LEGENDA:

- Calçada a construir
- Pavimentação a construir
- Boca de lobo (Detalhada na prancha XX)
- Rampa de acesso (Detalhada na prancha XX)

Prefeitura M. Novo Cabrais
Aprovação/Projeto
A PROVA
14.01.2019
Tarcio A. Almeida
Diretor Executivo

PROJETO DE PAVIMENTAÇÃO - TRECHO III

PROPRIETÁRIO: Prefeitura de Novo Cabrais

LOCAL: Av. Rodolfo Buss - Novo Cabrais - RS

PRANCHA:

2/6

ÁREA: 1939,50m²

DATA: Outubro de 2018

ESCALA: 1/1000

PROJETO DE PAVIMENTAÇÃO


PROPRIETÁRIO:
Prefeitura de Novo Cabrais

Rafaela Mezomo Cantarelli
RESPONSÁVEL TÉCNICO
Eng^a. Rafaela Mezomo Cantarelli
CREA: 203.803