


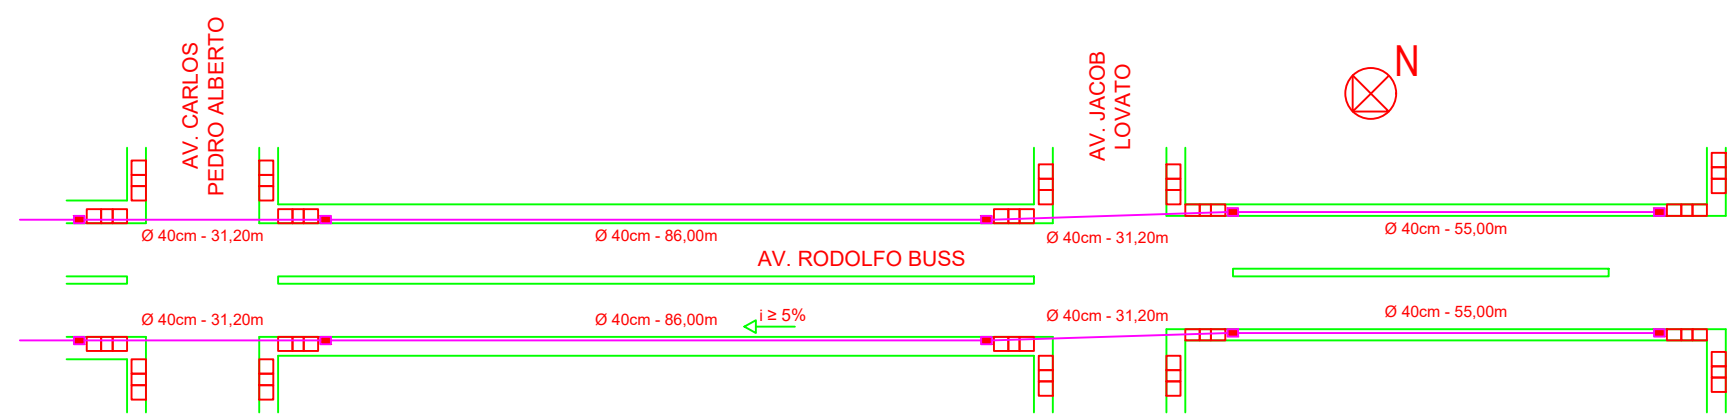


PROJETO DE DRENAGEM
Escala 1:1000



- LEGENDA:
-  Boca de lobo
 -  Canalização pluvial
 -  Rampa de acesso

PROJETO DE PAVIMENTAÇÃO - TRECHO IV		
PROPRIETÁRIO: Prefeitura de Novo Cabrais		PRANCHA: 4/7
LOCAL: Av. Rodolfo Buss - Novo Cabrais - RS		
ÁREA: 3287,50m²	DATA: Outubro de 2018	ESCALA: Indicada
PROJETO DE DRENAGEM		
<div>PROPRIETÁRIO: Prefeitura de Novo Cabrais</div>		<div>RESPONSÁVEL TÉCNICO Engª. Rafaela Mezomo Cantarelli CREA: 203.803</div>