


VISTA EM PERSPECTIVA

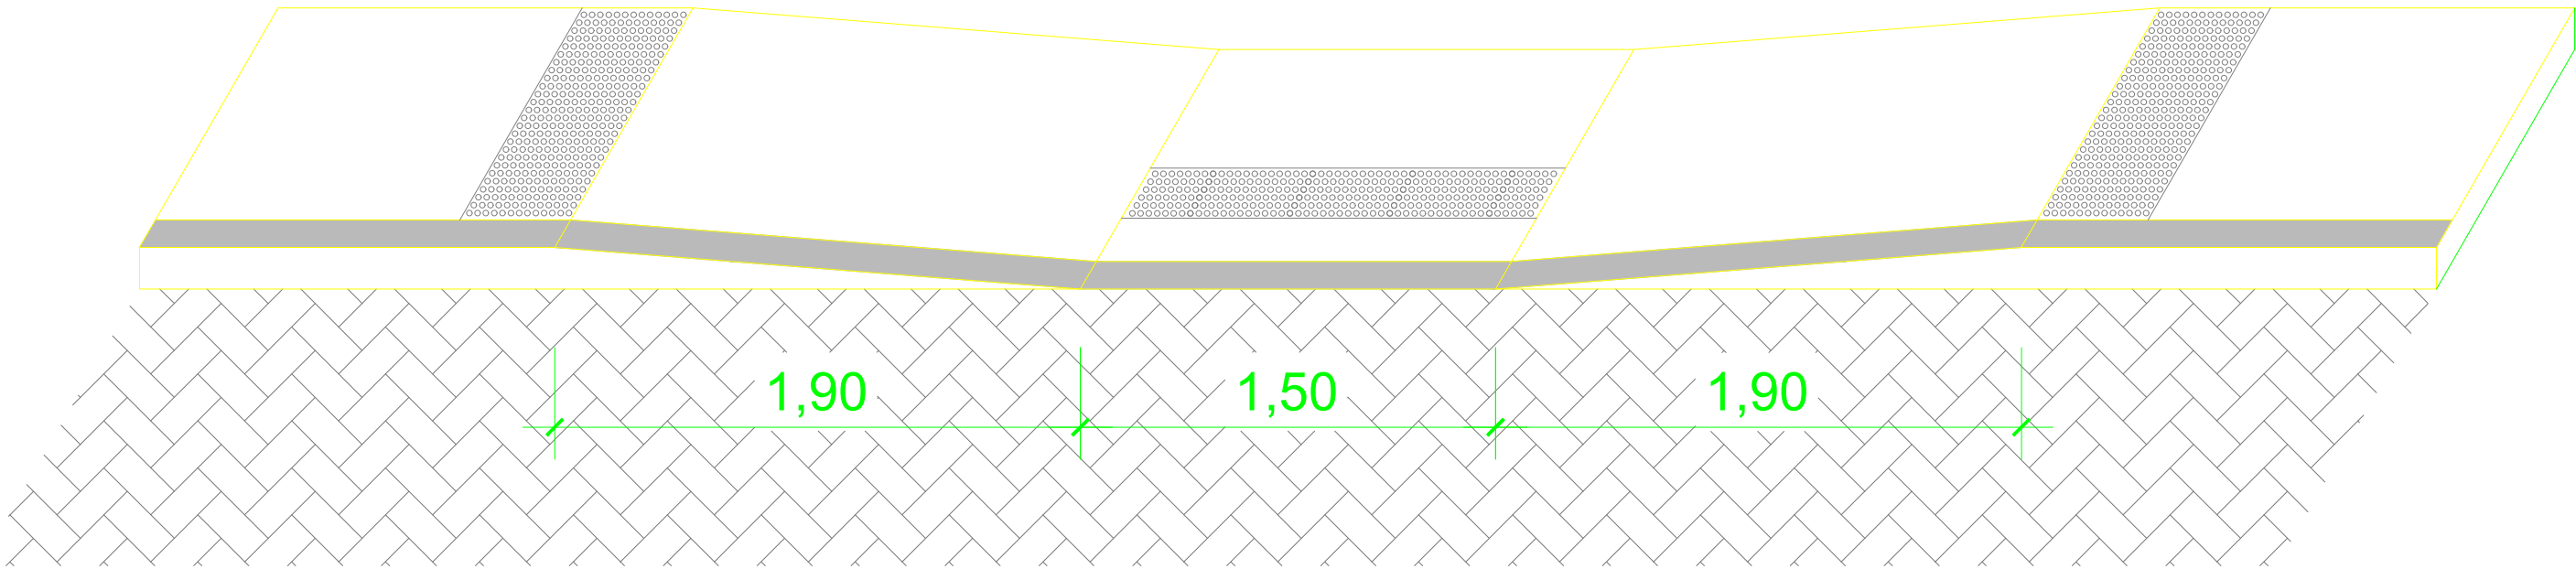

CORTE LONGITUDINAL



PROJETO DE PAVIMENTAÇÃO - TRECHO IV		
PROPRIETÁRIO: Prefeitura de Novo Cabrais		PRANCHA: 6/7
LOCAL: Av. Rodolfo Buss - Novo Cabrais - RS		
ÁREA: 3287,50m²	DATA: Outubro de 2018	ESCALA: 1/25
DETALHAMENTO - RAMPA DE ACESSO		
<div>PROPRIETÁRIO: Prefeitura de Novo Cabrais</div>		<div>RESPONSÁVEL TÉCNICO Engª. Rafaela Mezomo Cantarelli CREA: 203.803</div>