


PROJETO DE PAVIMENTAÇÃO AV. RODOLFO BUSS - TRECHO IV
Escala 1:1000

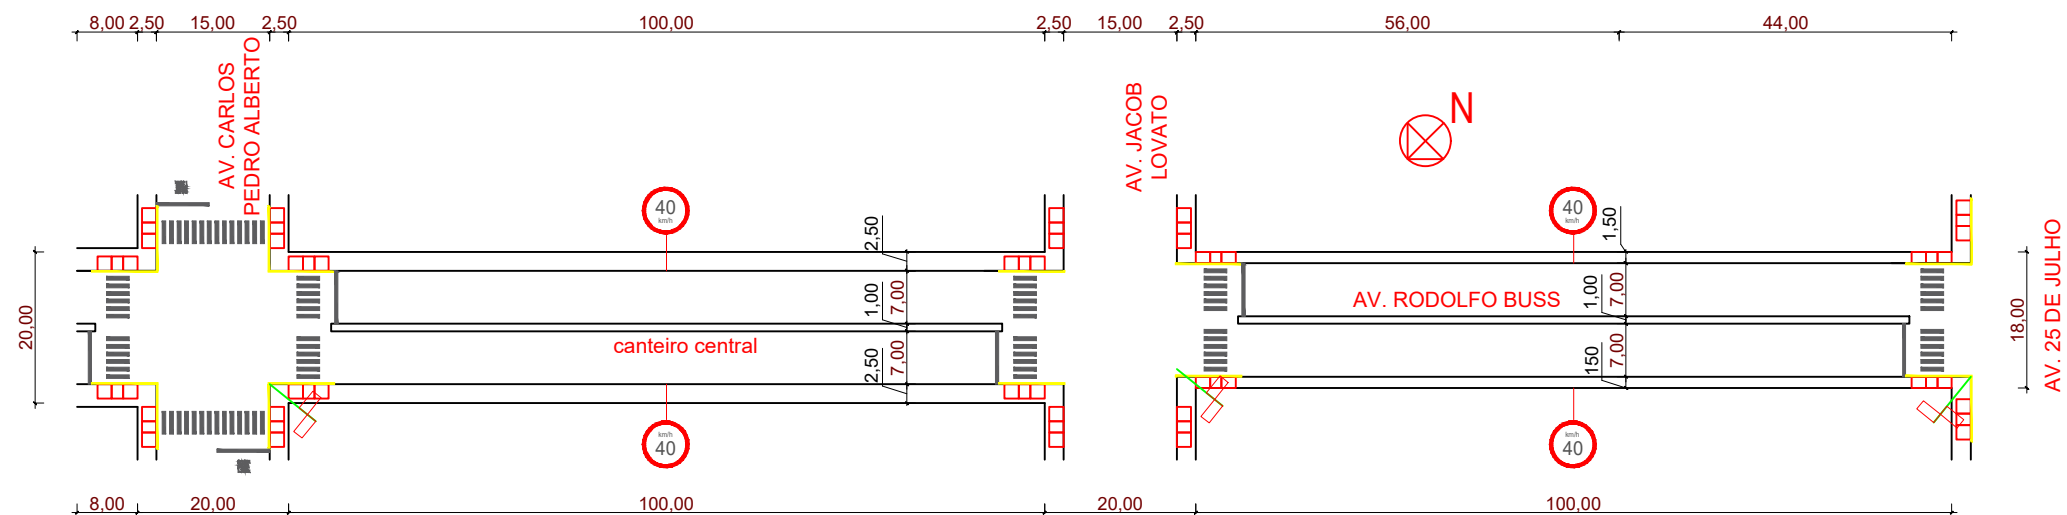

LEGENDA:

- Parada obrigatoria
- Limite de velocidade aceitavel
- Rampa de acesso
- Pintura branca
- Pintura amarela
- Placa de nomenclatura das ruas

PROJETO DE PAVIMENTAÇÃO - TRECHO IV		
PROPRIETÁRIO: Prefeitura de Novo Cabrais		PRANCHA: 7/7
LOCAL: Av. Rodolfo Buss - Novo Cabrais - RS		
ÁREA: 3287,50m²	DATA: Janeiro de 2019	ESCALA: Indicada
PROJETO DE SINALIZAÇÃO		
<div>PROPRIETÁRIO: Prefeitura de Novo Cabrais</div>		<div>RESPONSÁVEL TÉCNICO Engª. Tarcio Almeida Araujo CREA - RS 226340</div>