
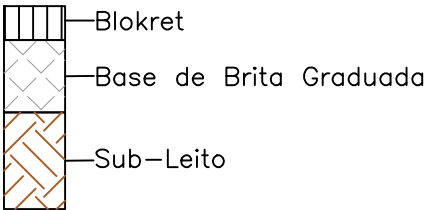


SEÇÃO TIPO DE PAVIMENTAÇÃO

Av. Rodolfo Buss - Km 0+000 ao Km 0+157,00

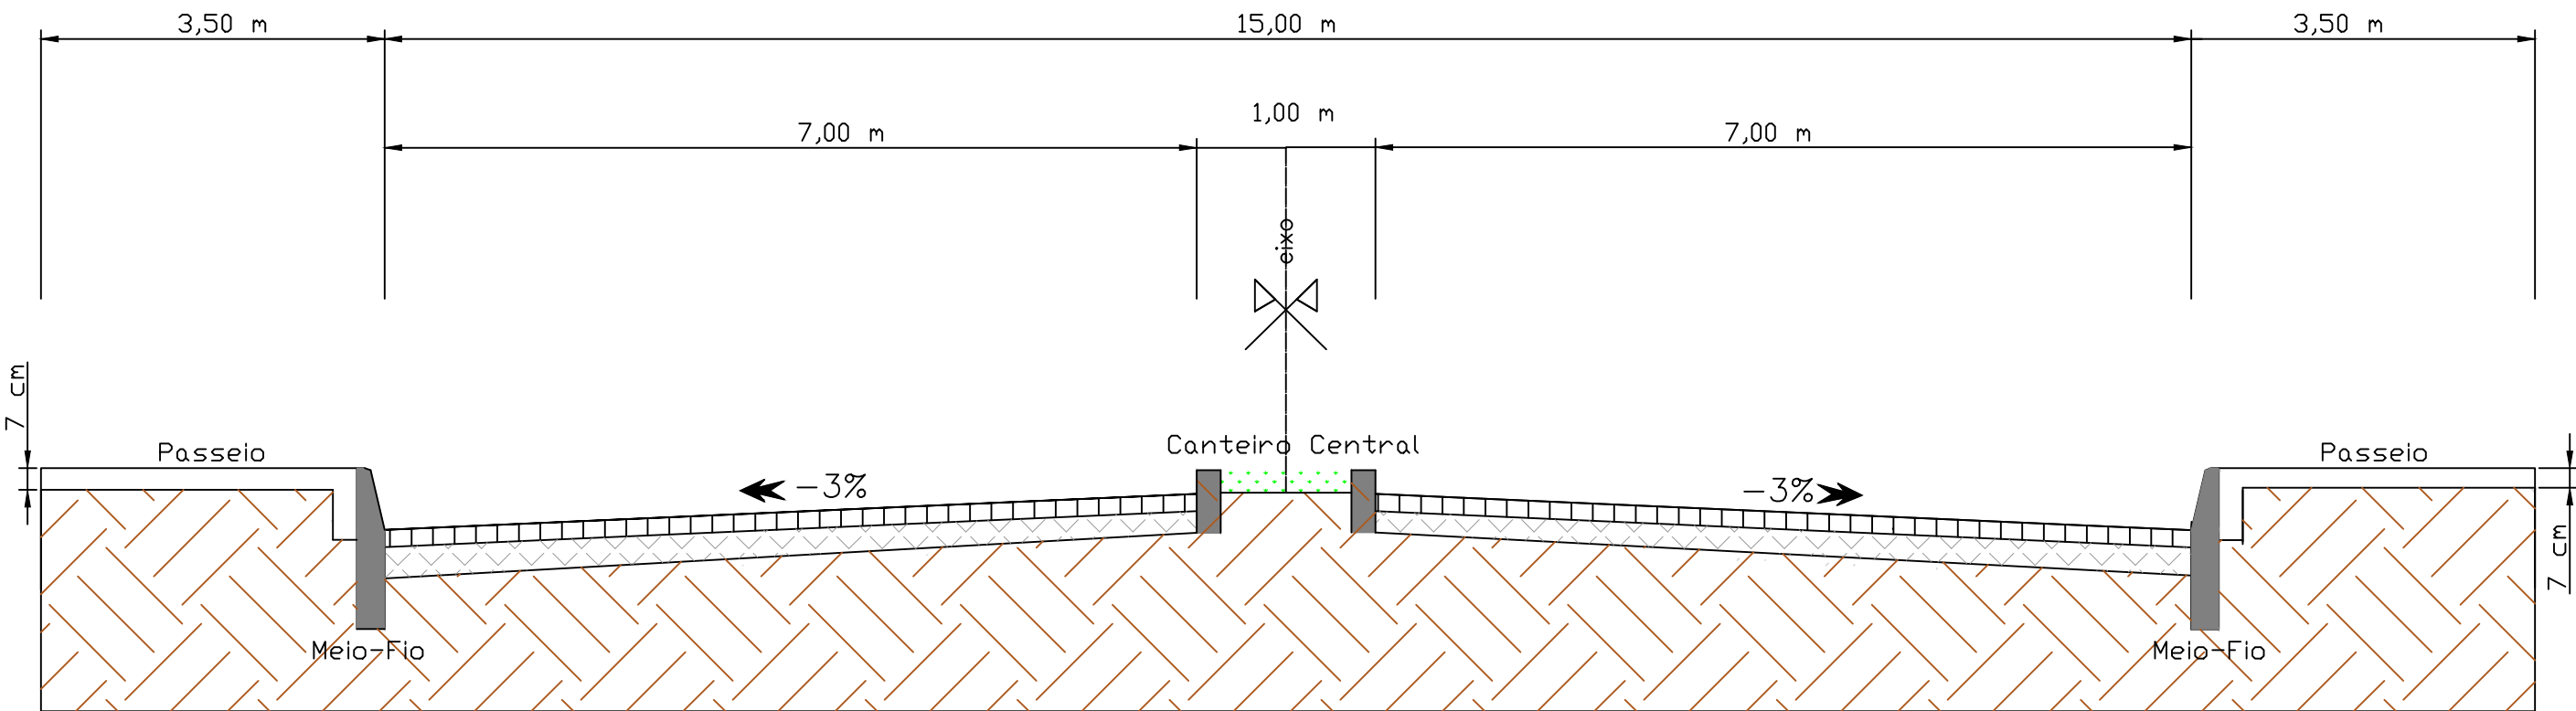

LEGENDAS:

			PROJETO DE PAVIMENTAÇÃO URBANA	
			CONTRATANTE:	Prefeitura Municipal de Novo Cabrais/RS
Guilherme Gorck			DATA:	Av. Rodolfo Buss - Km 0+000 ao Km 0+157,00
Emissão			JUN/17	BAIRRO: Centro
05/jun/17			CIDADE:	Novo Cabrais/RS
Guilherme Gorck - Eng. Civil			ESCALA:	AVENIDA RODOLFO BUSS
CREA RS 201654			S/E	Seção Tipo de Pavimentação
				FOLHA 4-4