
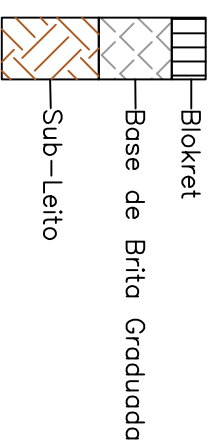
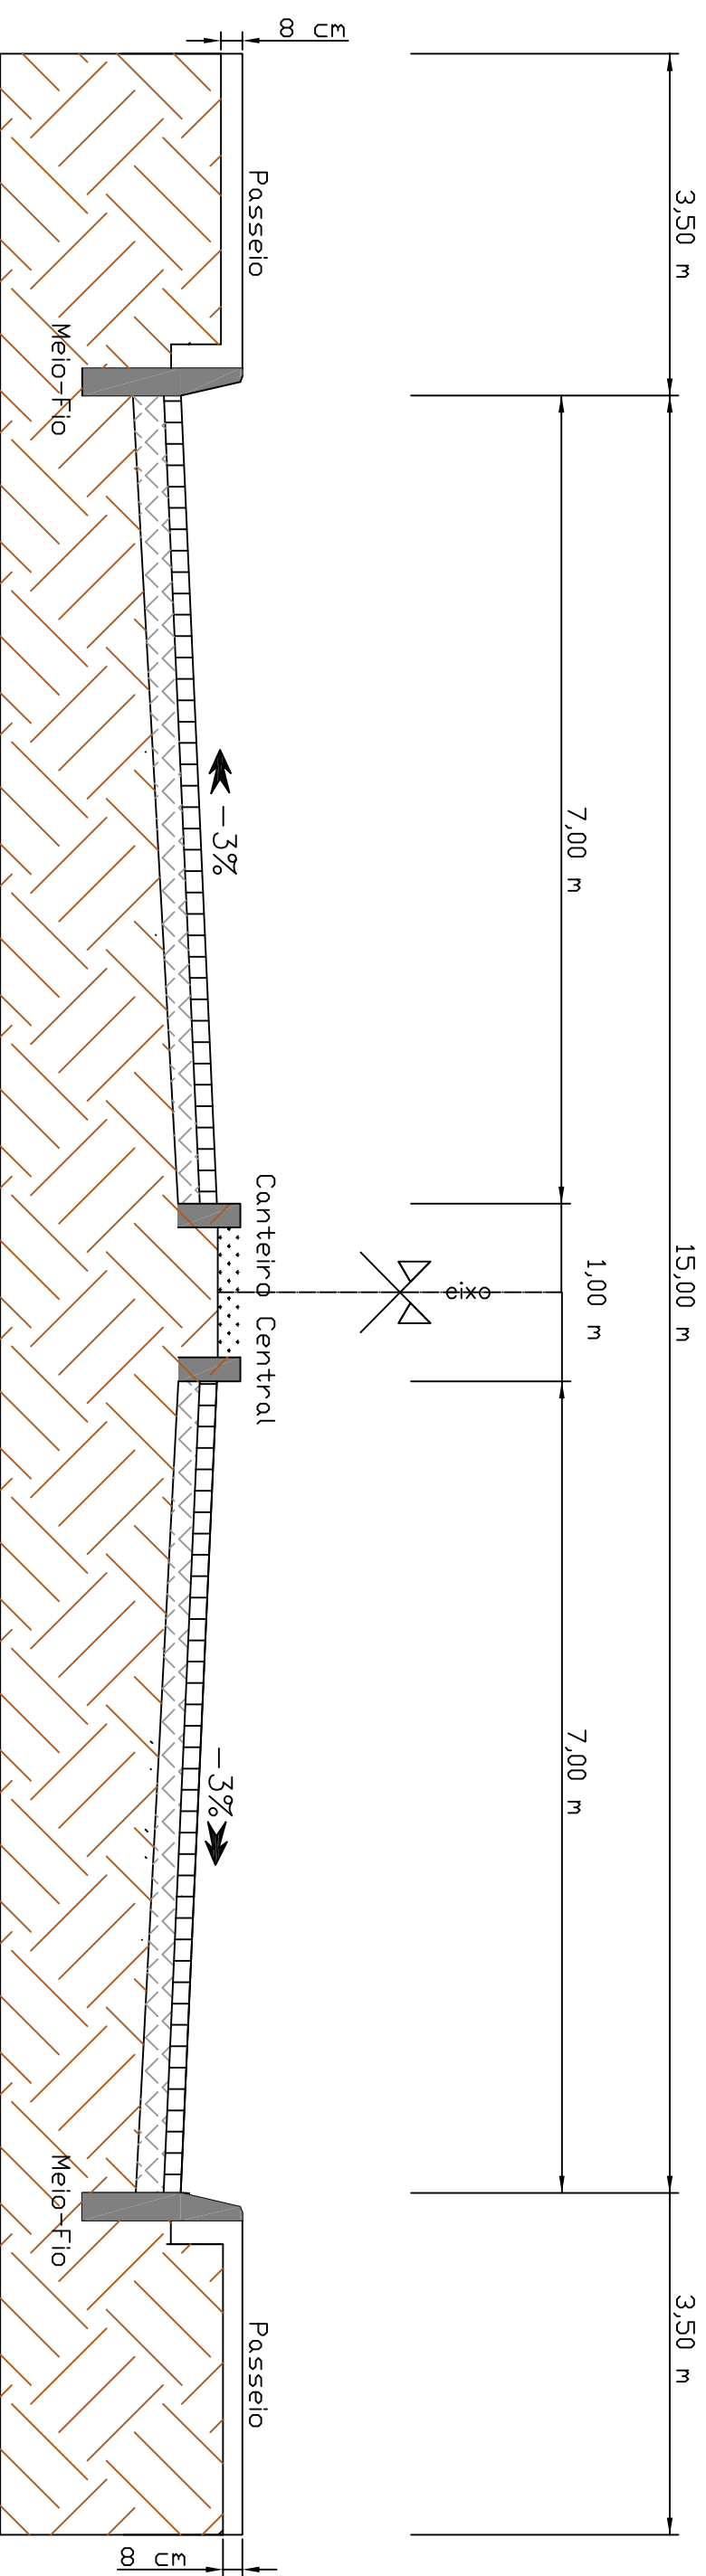


SEÇÃO TIPO DE PAVIMENTAÇÃO

Av. Rodolfo Buss - Km 0+157,00 ao Km 0+316,00

 

Guilherme Gorck		Emissão		05/jun/2017			
<div style="display: flex; justify-content: space-between; align-items: center;"> <div style="width: 40%;"> <p>Guilherme Gorck – Eng. Civil</p> <p>CREA RS 201654</p> </div> <div style="width: 40%; text-align: right;"> <p>PROJETO DE PAVIMENTAÇÃO URBANA</p> </div> </div>							
<div style="display: flex; justify-content: space-between;"> <div style="width: 40%;"> <p>CONTRATANTE:</p> <p>Prefeitura Municipal de Novo Cabrais/RS</p> </div> <div style="width: 10%; text-align: center;">  </div> <div style="width: 40%;"> <p>DATA: JUN/2017</p> <p>RUA: Av. Rodolfo Buss – Km 0+157,00 ao Km 0+316,00</p> <p>BAIRRO: Centro</p> <p>CIDADE: Novo Cabrais/RS</p> </div> </div>							
ESCALA: S/E		<p>AVENIDA RODOLFO BUSS</p> <p>Sessão Tipo de Pavimentação</p>				FOLHA 4-4	