




Coordenadas geográficas * (Lat/Long) no Sistema Geodésico, SIRGAS 2000

Lat. (°)	-	2	9	.	7	3	3	2	7	2	0	Long (°)	-	5	2	.	9	4	6	9	8	8
----------	---	---	---	---	---	---	---	---	---	---	---	----------	---	---	---	---	---	---	---	---	---	---

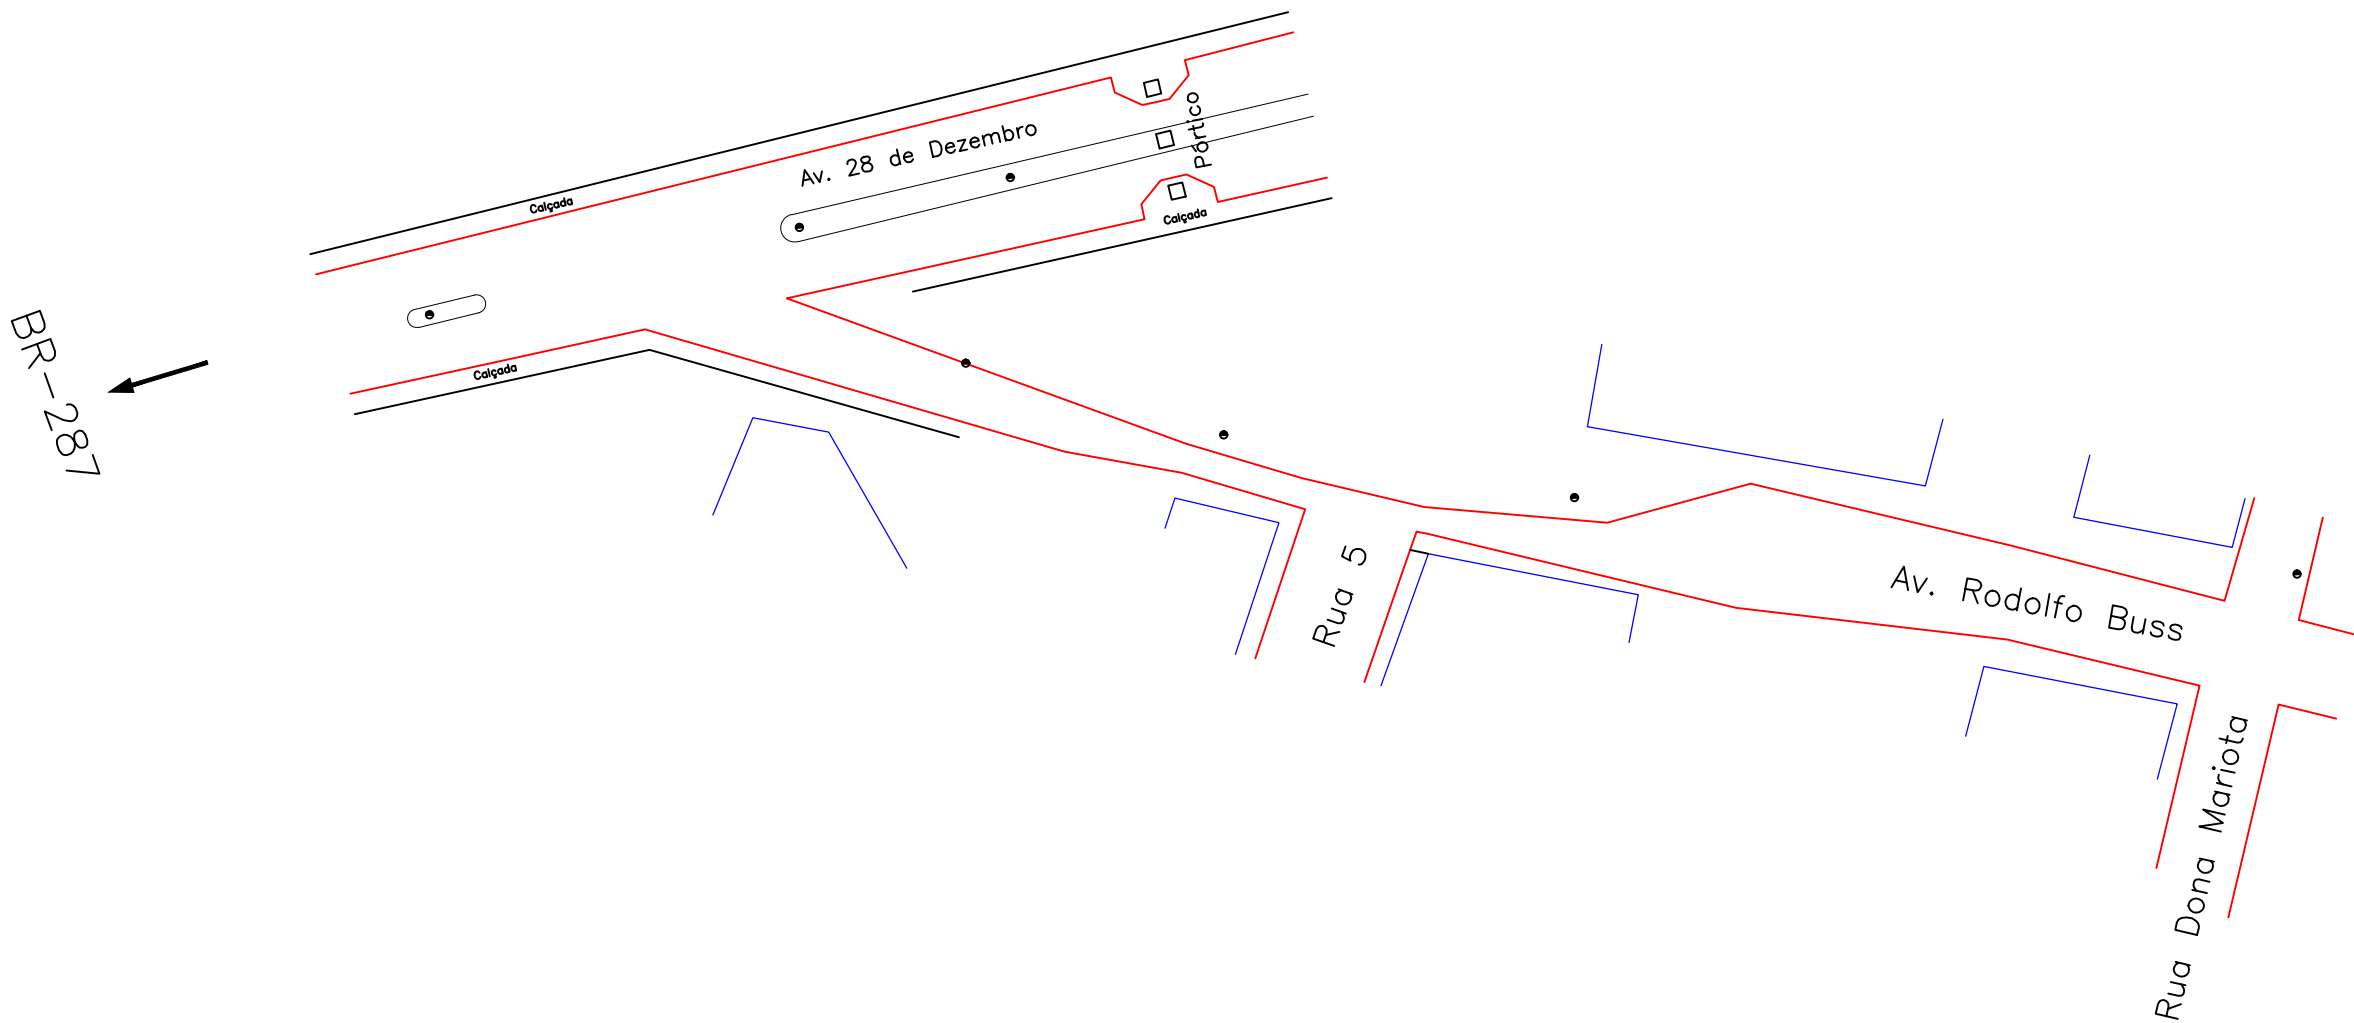

LEGENDAS:

- Construções
- Poste
- Canteiro central
- Bordo

PROJETO DE PAVIMENTAÇÃO URBANA		
CONTRATANTE: Prefeitura Municipal de Novo Cabrais/RS		
DATA: JUN/17	RUA: Av. Rodolfo Buss – Km 0+000 ao Km 0+157,00	FOLHA 2-4
ESCALA: 1:1000	BAIRRO: Centro CIDADE: Novo Cabrais/RS	
Guilherme Gorck – Eng. Civil CREA RS 201654		AVENIDA RODOLFO BUSS Cadastro Topográfico