
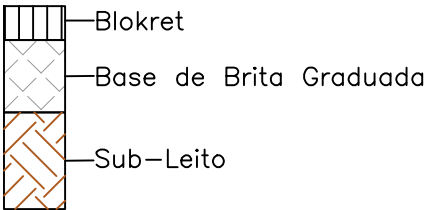


SEÇÃO TIPO DE PAVIMENTAÇÃO

Av. Rodolfo Buss - Km 0+157,00 ao Km 0+316,00

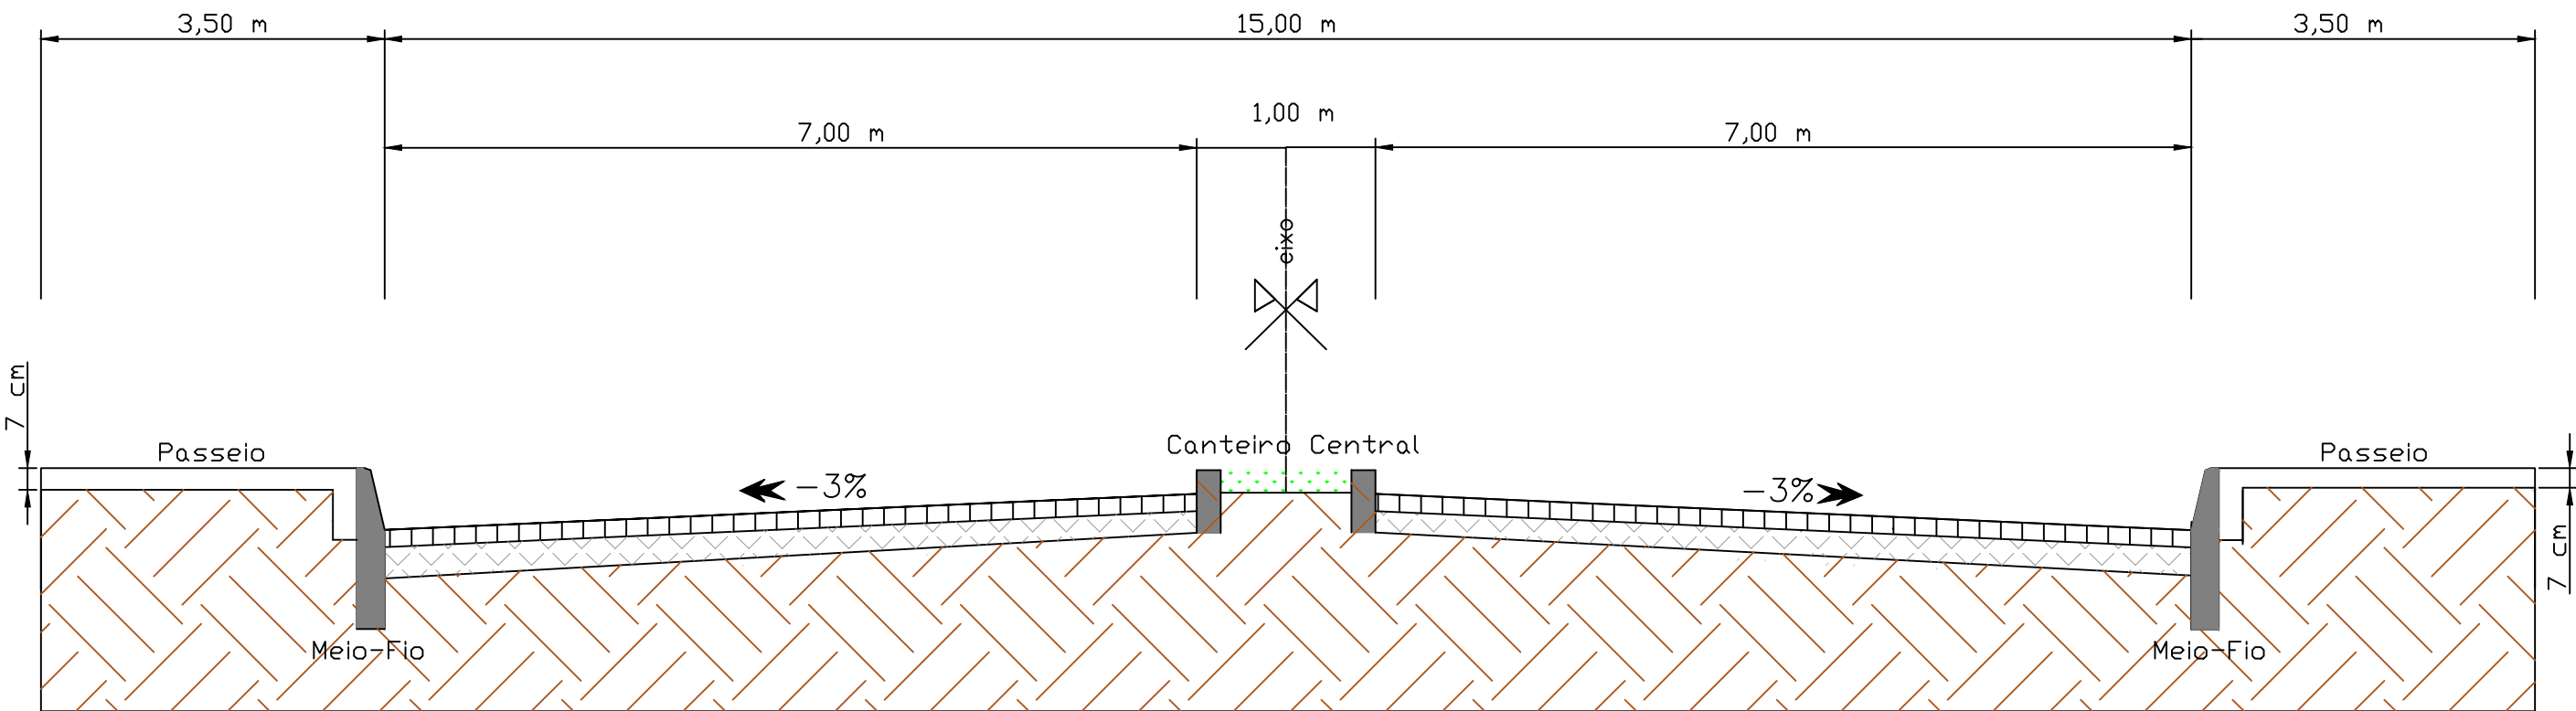

LEGENDAS:

			PROJETO DE PAVIMENTAÇÃO URBANA	
			CONTRATANTE:	Prefeitura Municipal de Novo Cabrais/RS
Guilherme Gorck			Emissão	05/jun/2017
Guilherme Gorck - Eng. Civil			DATA:	Av. Rodolfo Buss - Km 0+157,00 ao Km 0+316,00
CREA RS 201654			JUN/2017	BAIRRO: Centro
			ESCALA:	CIDADE: Novo Cabrais/RS
			S/E	AVENIDA RODOLFO BUSS
				Seção Tipo de Pavimentação
				FOLHA 4-4