




ESTRADA VICINAL (Antes Eldo R. Beskow)

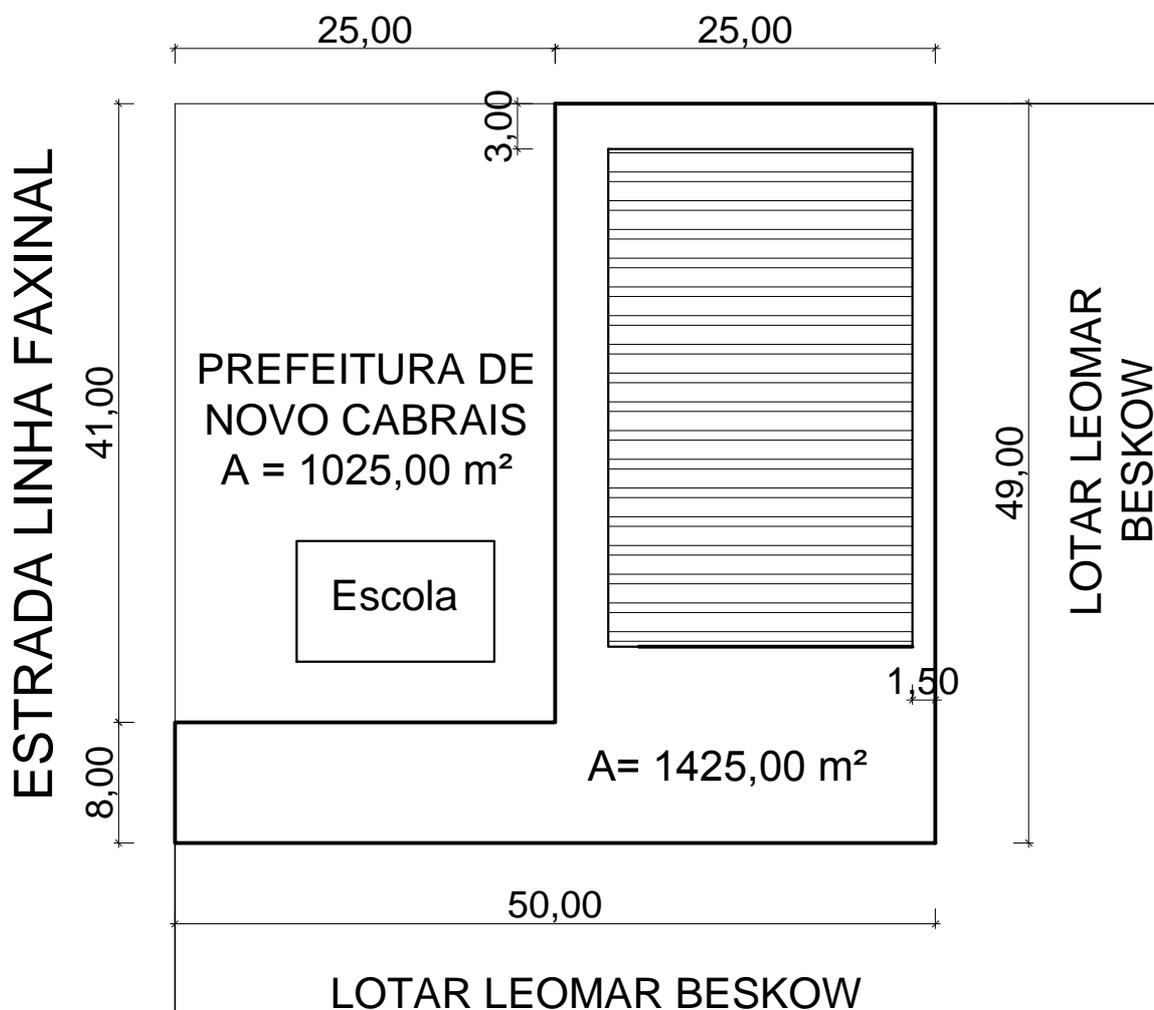

PLANTA DE SITUAÇÃO E LOCALIZAÇÃO

PROPRIETÁRIO: Prefeitura Municipal de Novo Cabrais

PRANCHA:

1/6

LOCAL: Linha Faxinal - Novo Cabrais - RS

ÁREA: 660,00 m²

DATA: Novembro de 2020

ESCALA: 1/500

PROPRIETÁRIO:
Prefeitura Municipal de Novo Cabrais

RESPONSÁVEL TÉCNICO
Eng. Cláudio Luiz Cantarelli
CREA: 49.700